PLAN DE MASSE DE CABARET
Conditions en extérieur

200 Places

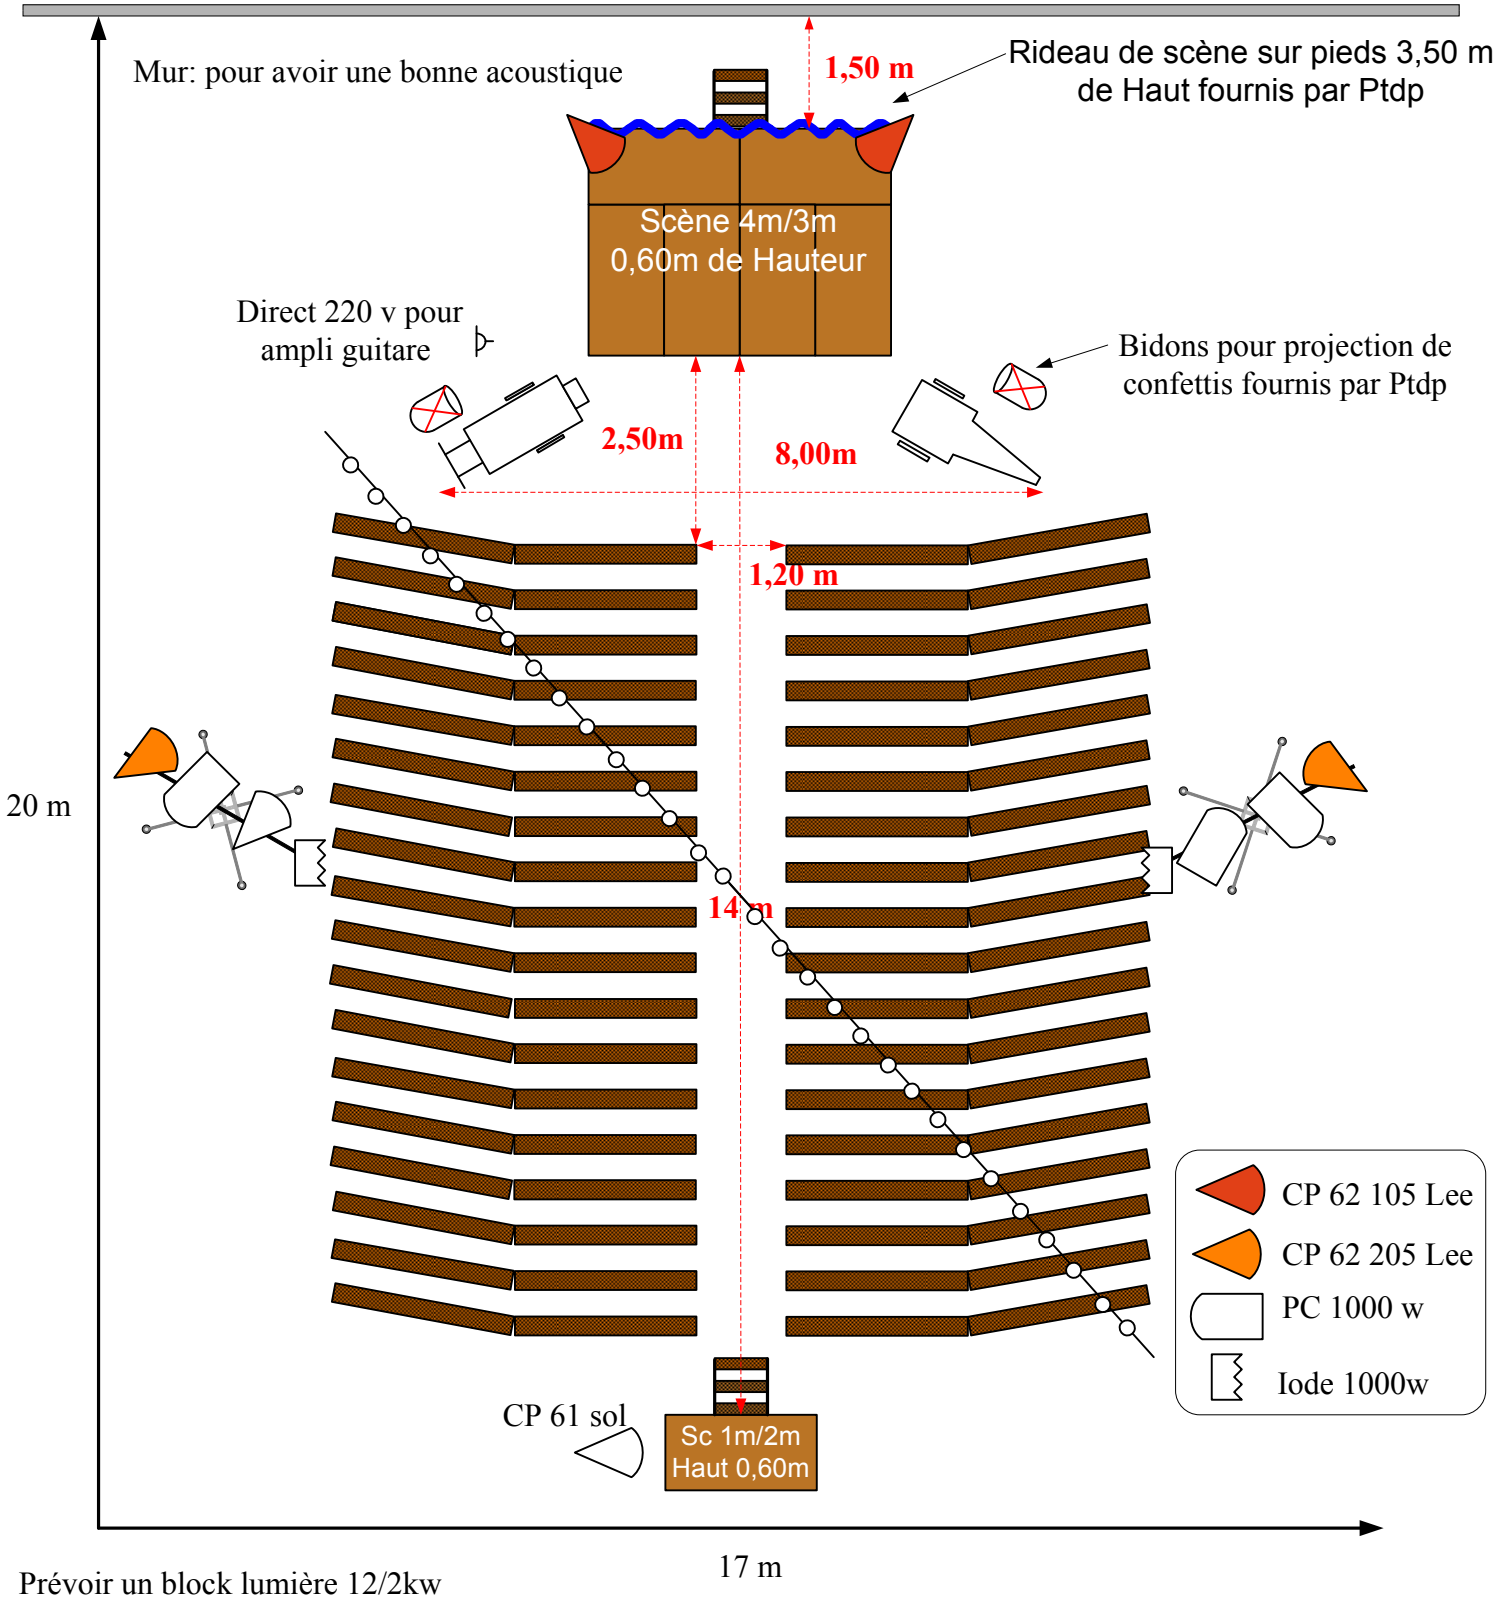

Prévoir un block lumière 12/2kw
Prévoir une console lumière 12cts minimum
Prévoir un lot de câblage adapté à l'implantation
Prévoir une guirlande électrique et de l'accroche pour l'installer au dessus du public
Prévoir un Technicien référent sur le site de notre arrivée jusqu'à notre départ
Le plateau et la lumière doivent être dans la mesure du possible montés avant notre arrivée
Accessoires : ça joue !!
20 Bouteilles de cidre avec bouchons en liège
200 Gobelets en plastique
6 Bouteilles d'eau minérale

Contact : TOF 06 81 26 49 16
tofolosanchez@wanadoo.fr